



连云港国家物流枢纽旗台作业区至上合物流园海河联运全封闭廊道工程宗海位置图

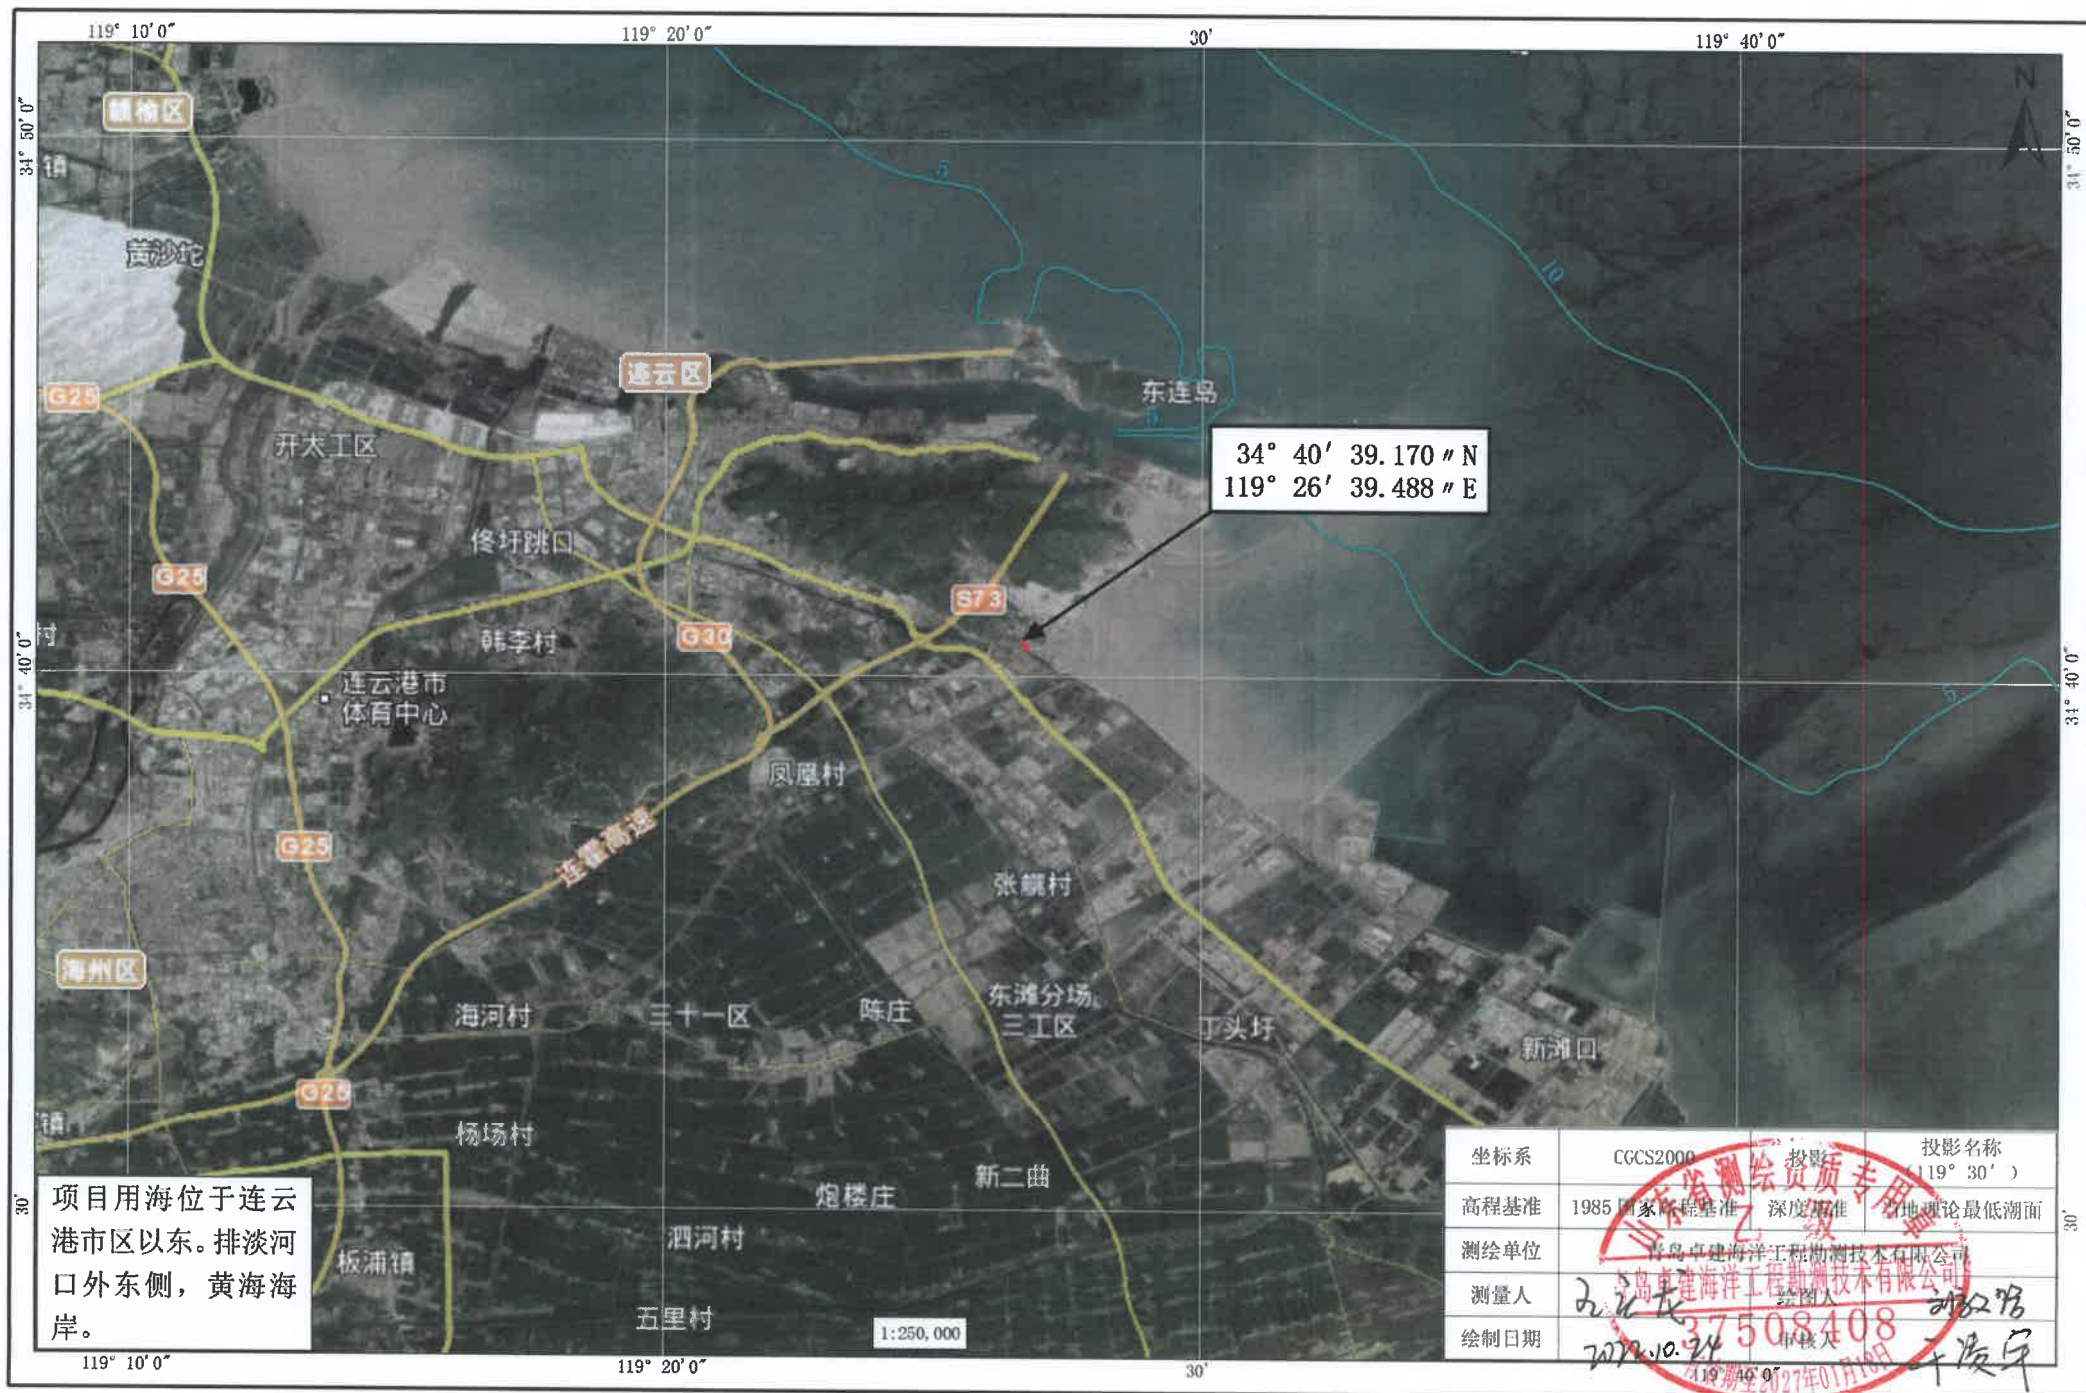

连云港国家物流枢纽旗台作业区至上合物流园海河联运全封闭廊道工程宗海界址图

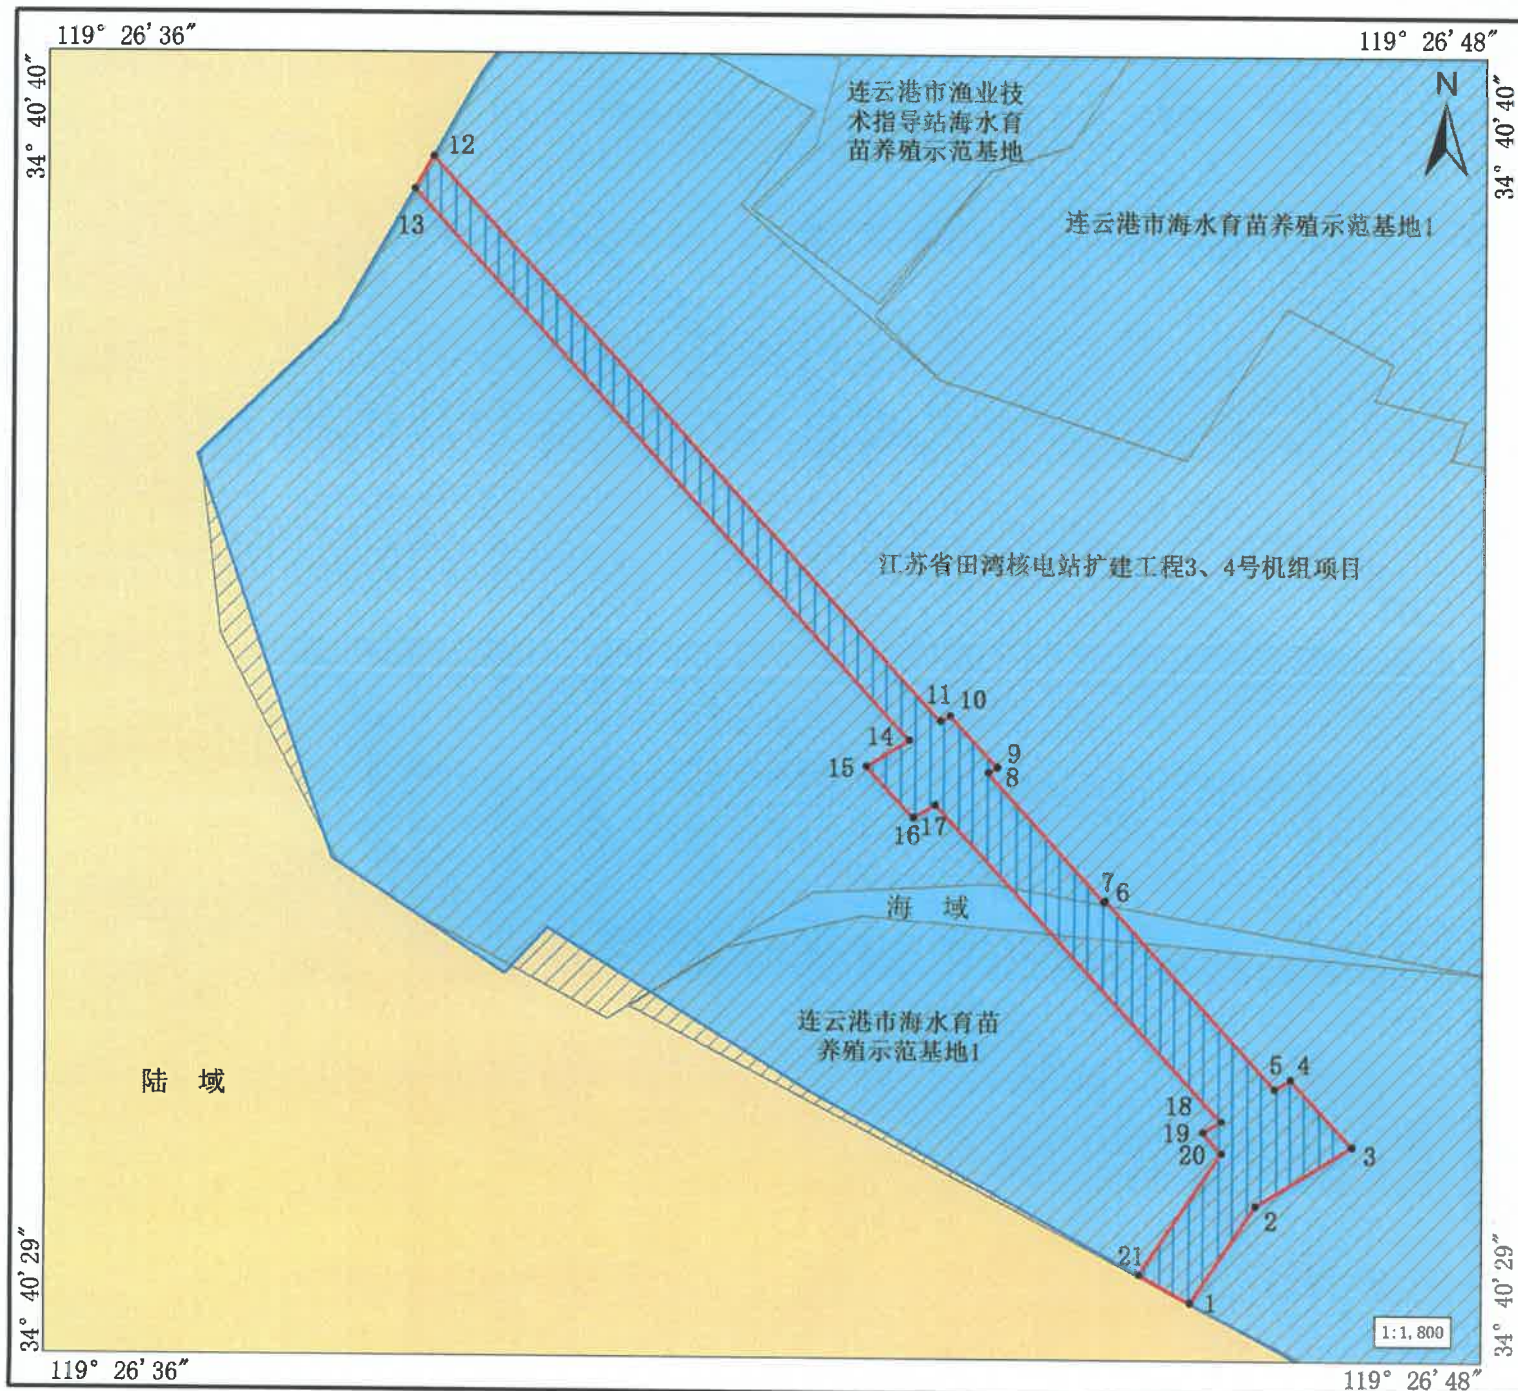

界址点编号及坐标(北纬 东经)		
1	34° 40' 29.941"	119° 26' 45.625"
2	34° 40' 30.721"	119° 26' 46.150"
3	34° 40' 31.199"	119° 26' 46.925"
4	34° 40' 31.745"	119° 26' 46.431"
5	34° 40' 31.667"	119° 26' 46.305"
6	34° 40' 33.182"	119° 26' 44.934"
7	34° 40' 33.172"	119° 26' 44.918"
8	34° 40' 34.217"	119° 26' 43.981"
9	34° 40' 34.262"	119° 26' 44.055"
10	34° 40' 34.678"	119° 26' 43.678"
11	34° 40' 34.629"	119° 26' 43.599"
12	34° 40' 39.170"	119° 26' 39.488"
13	34° 40' 38.903"	119° 26' 39.337"
14	34° 40' 34.474"	119° 26' 43.347"

剩余界址点编号及坐标(北纬|东经), 见附页

内部单元	用海方式	界址线	面积(公顷)
输送机	透水构筑物	1-2-3--- -20-21-1	0.3932
宗海		1-2-3--- -20-21-1	0.3932

坐标系	CGCS2000	投影名称	高斯-克吕格投影(119° 30')
高程基准	1985国家高程基准	深度基准	当地理论最低潮面
测绘单位	青岛惠建海洋工程勘测技术有限公司		
测量人	刘云成	绘图人	刘毅皓
绘制日期	2022.12.24	审核人	李俊宇

附页 连云港国家物流枢纽旗台作业区至上合物流园海河联运全封闭廊道工程宗海界址点(续)

[illegible]

测绘单位	青岛卓建海洋工程勘测技术有限公司		
测量人	王立成	绘图人	王立成
绘制日期	2023.12.24	审核人	王立成