



连云港港连云港区旗台作业区围堤加固工程宗海位置图

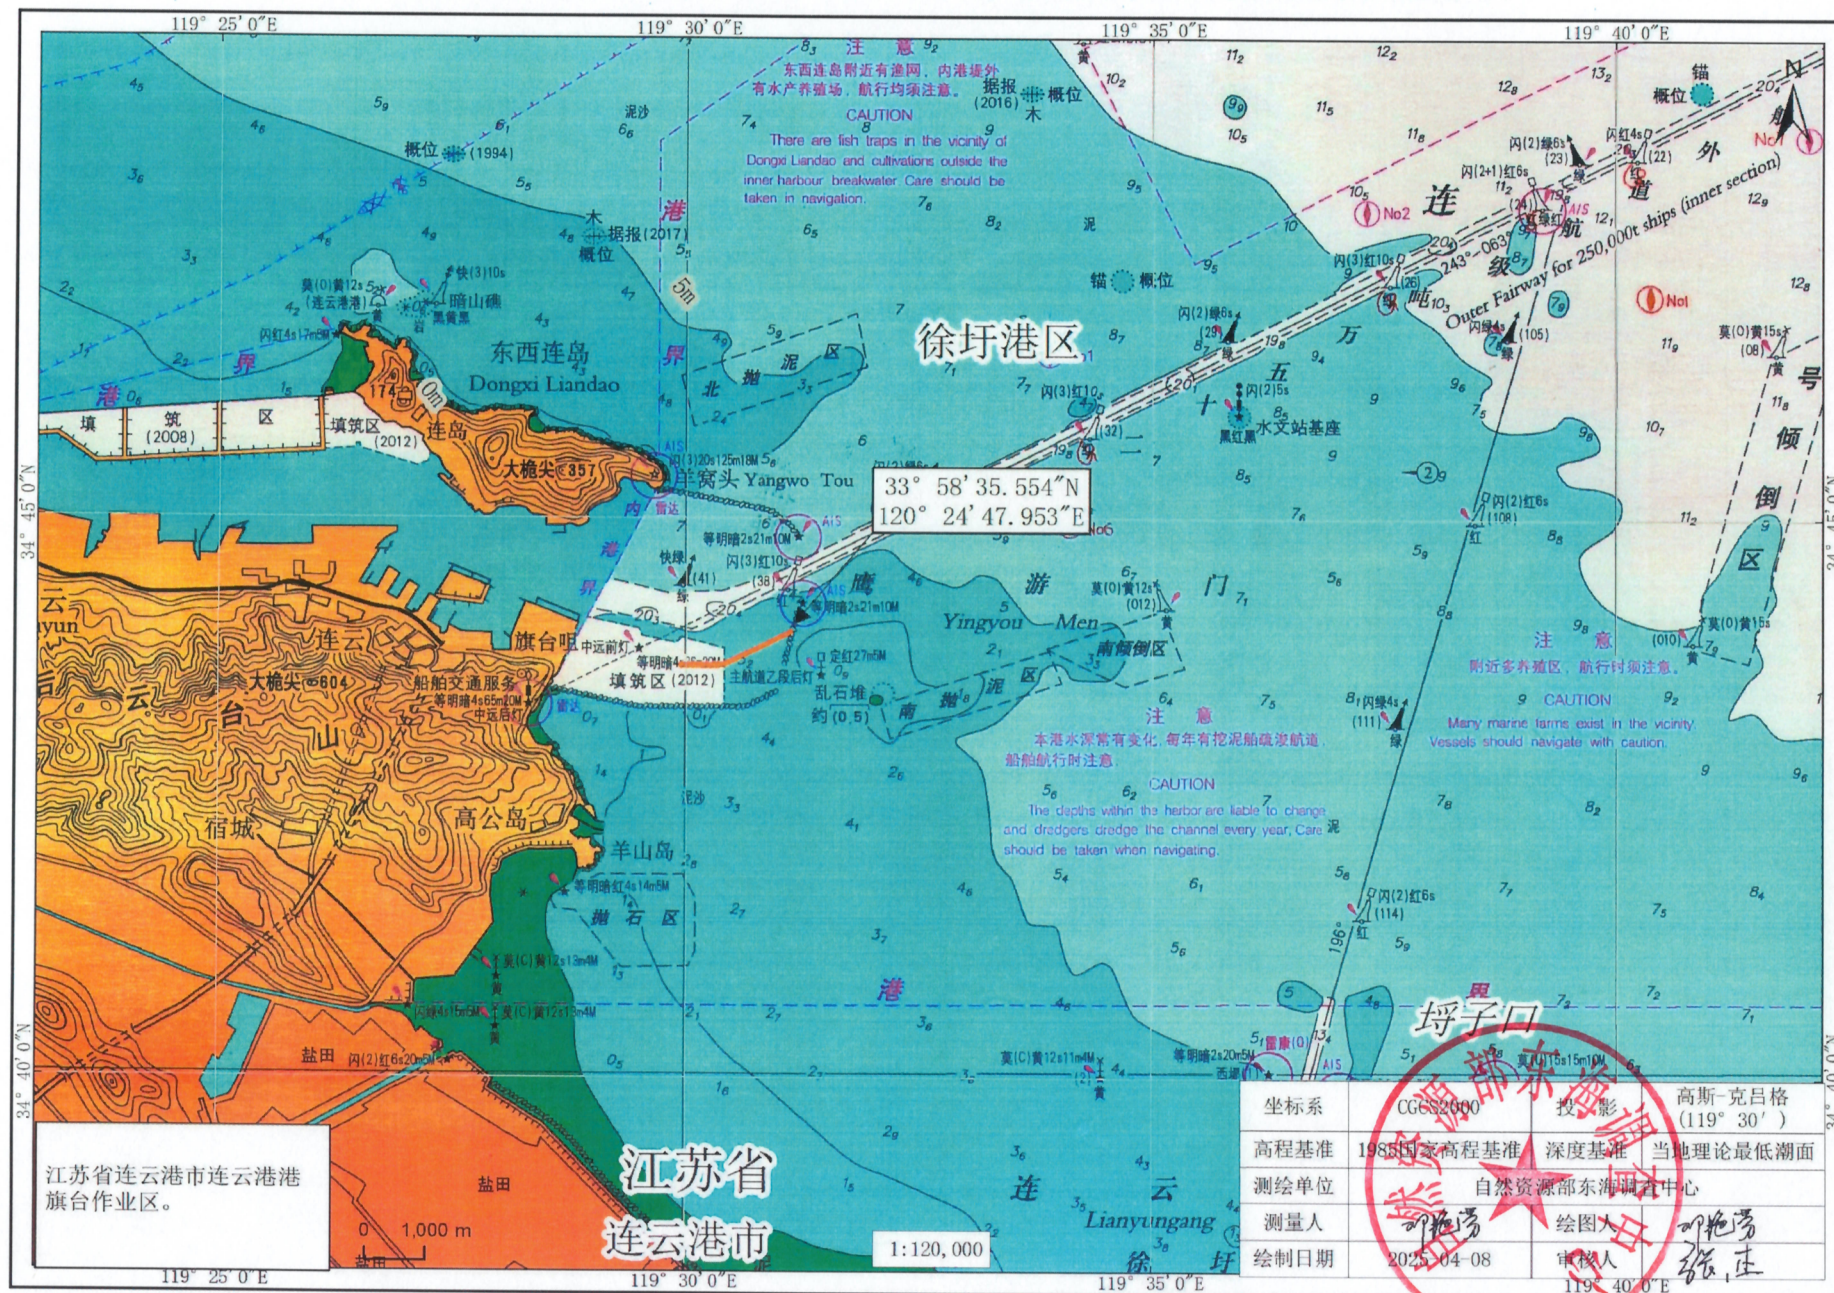

# 连云港港连云港区旗台作业区围堤加固工程宗海界址图

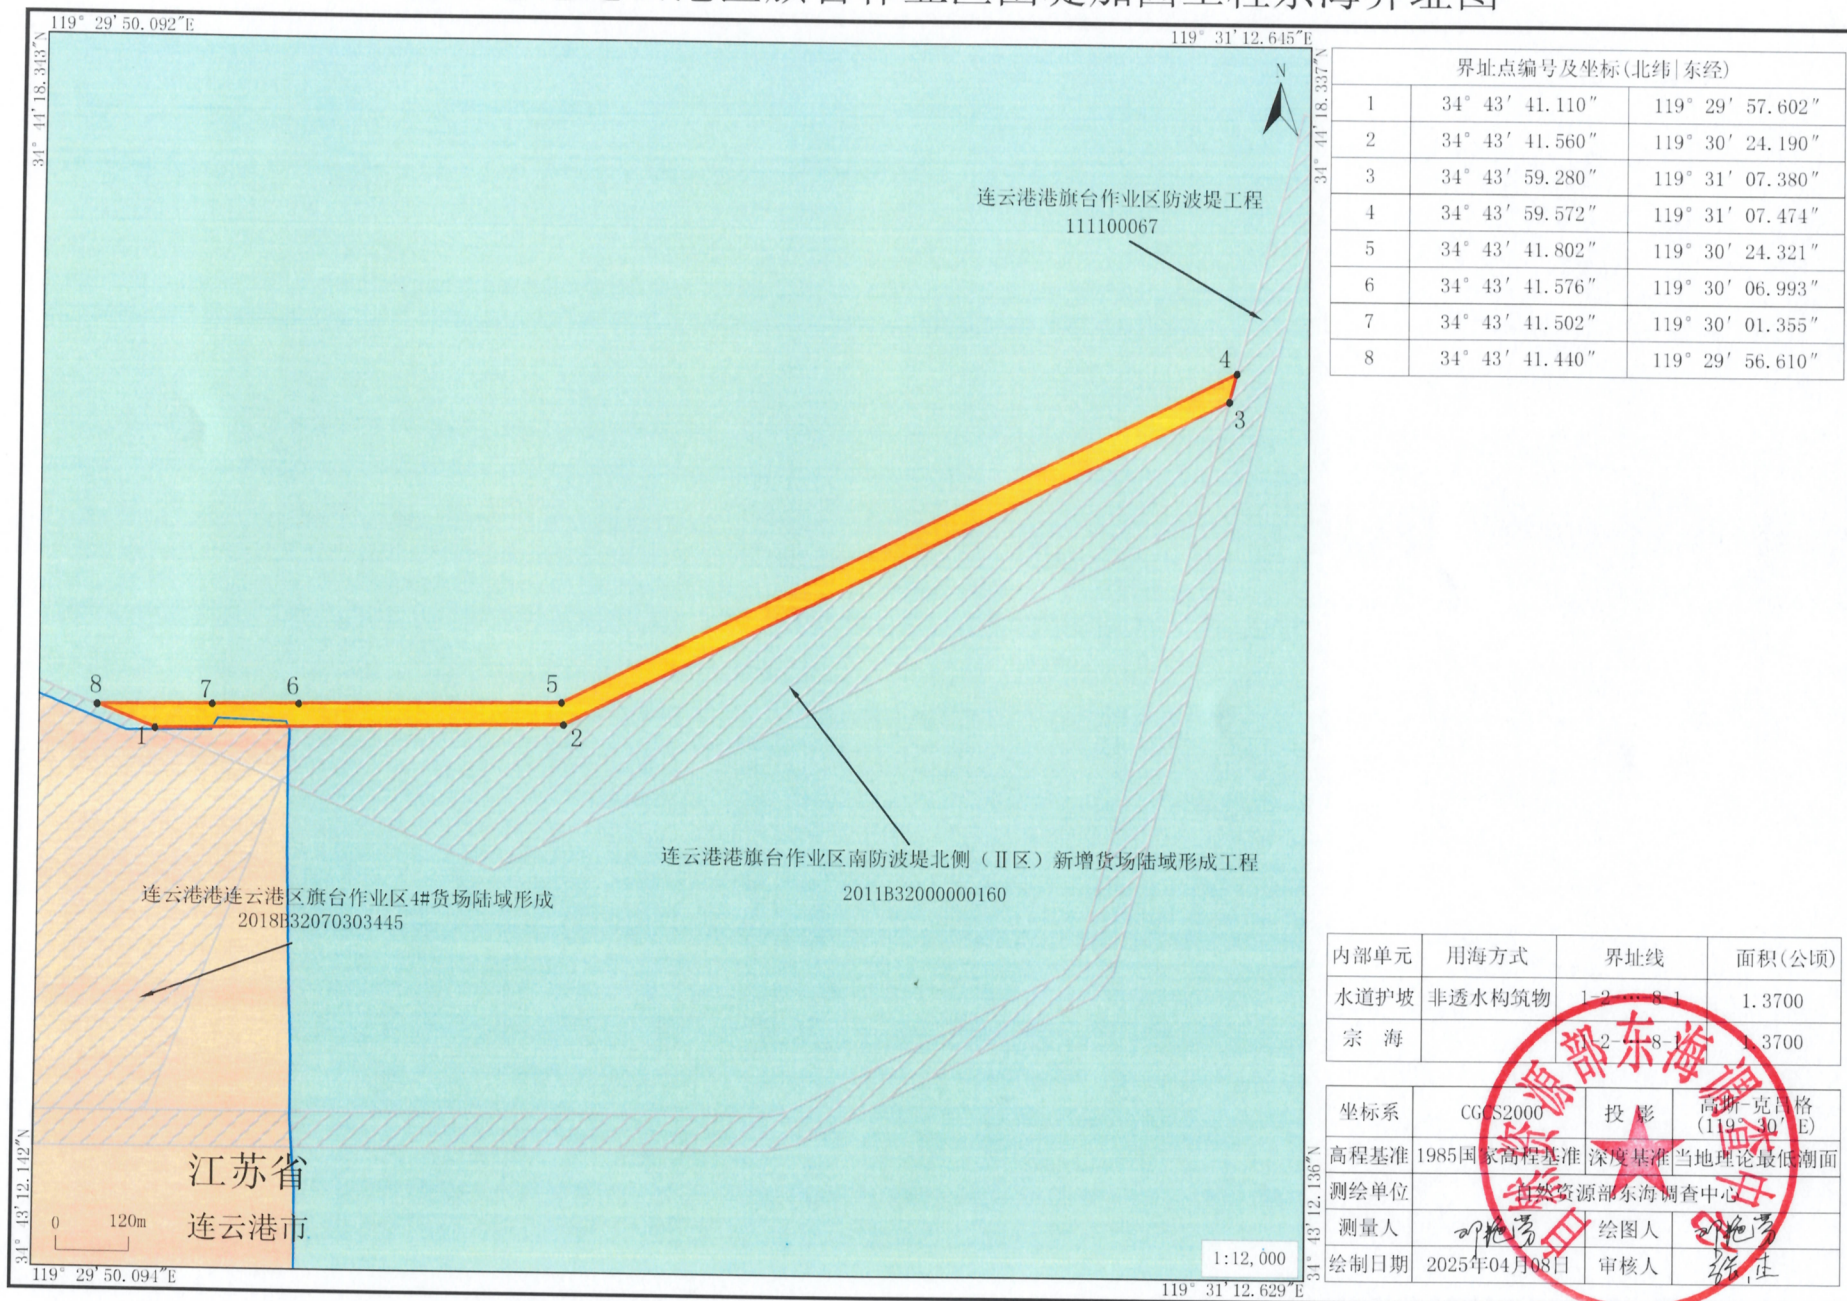

| 界址点编号及坐标(北纬 东经) |                 |                  |
|-----------------|-----------------|------------------|
| 1               | 34° 43' 41.110" | 119° 29' 57.602" |
| 2               | 34° 43' 41.560" | 119° 30' 24.190" |
| 3               | 34° 43' 59.280" | 119° 31' 07.380" |
| 4               | 34° 43' 59.572" | 119° 31' 07.474" |
| 5               | 34° 43' 41.802" | 119° 30' 24.321" |
| 6               | 34° 43' 41.576" | 119° 30' 06.993" |
| 7               | 34° 43' 41.502" | 119° 30' 01.355" |
| 8               | 34° 43' 41.440" | 119° 29' 56.610" |

| 内部单元 | 用海方式   | 界址线               | 面积(公顷) |
|------|--------|-------------------|--------|
| 水道护坡 | 非透水构筑物 | 1-2-3-4-5-6-7-8-1 | 1.3700 |
| 宗海   |        | 1-2-3-4-5-6-7-8-1 | 1.3700 |

|      |             |      |                        |
|------|-------------|------|------------------------|
| 坐标系  | CGCS2000    | 投影   | 高斯-克吕格<br>(119° 30' E) |
| 高程基准 | 1985国家高程基准  | 深度基准 | 当地理论最低潮面               |
| 测绘单位 | 自然资源部东海调查中心 |      |                        |
| 测量人  | 邓艳霞         | 绘图人  | 邓艳霞                    |
| 绘制日期 | 2025年04月08日 | 审核人  | 徐佳                     |